



RATHAUS  
BAD FEILNBACH




Ansicht West



Ansicht Nord

Architekt bogevischs buero  
 Verfasser architekten & stadtplaner gmbh  
 schulstraße 5 80634 München  
 Tel 089 - 452 3547 0 Fax 089 - 452 3547 10

Bauherr Gemeinde Bad Feilnbach  
 Rathausplatz 1 83075 Bad Feilnbach  
 Tel 08066 887 500 Fax 08066 59199

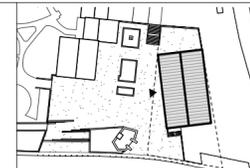

Neues Rathaus Bad Feilnbach

Planbez. Ansichten West und Nord

Plannummer: A-694-2-200-Ansichten W+N  
 Maßstab: 1:100  
 Datum erstellt: 07.07.22




Ansicht Ost



Ansicht Süd

Architekt bogevischs buero  
 Verfasser architekten & stadtplaner gmbh  
 schulstraße 5 80634 München  
 Tel 089 - 452 3547 0 Fax 089 - 452 3547 10

Bauherr Gemeinde Bad Feilnbach  
 Rathausplatz 1 83075 Bad Feilnbach  
 Tel 08066 887 500 Fax 08066 59199

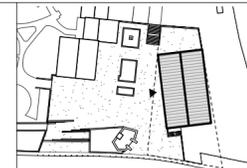

Neues Rathaus Bad Feilnbach

Planbez. Ansichten Ost und Süd

Plannummer: A-694-2-200-Ansichten O+S  
 Maßstab: 1:100  
 Datum erstellt: 07.07.22




Architekt  
Verfasser

bogevischs buero  
architekten & stadtplaner gmbh  
schulstraße 5 80634 München  
Tel 089 - 452 3547 0 Fax 089 - 452 3547 10

Bauherr


Gemeinde Bad Feilnbach  
Rathausplatz 1 83075 Bad Feilnbach  
Tel 08066 887 500 Fax 08066 59199

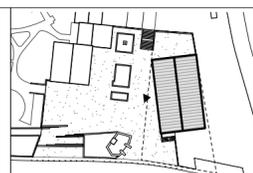

Neues Rathaus Bad Feilnbach

Planbez. Grundriss Gartengeschoß - Variante 1.6.3  
Vorentwurf

Plannummer: A-694-2-1U1-grundriss ug-V1.6.3  
Maßstab: 1:100  
Datum erstellt: 07.07.22

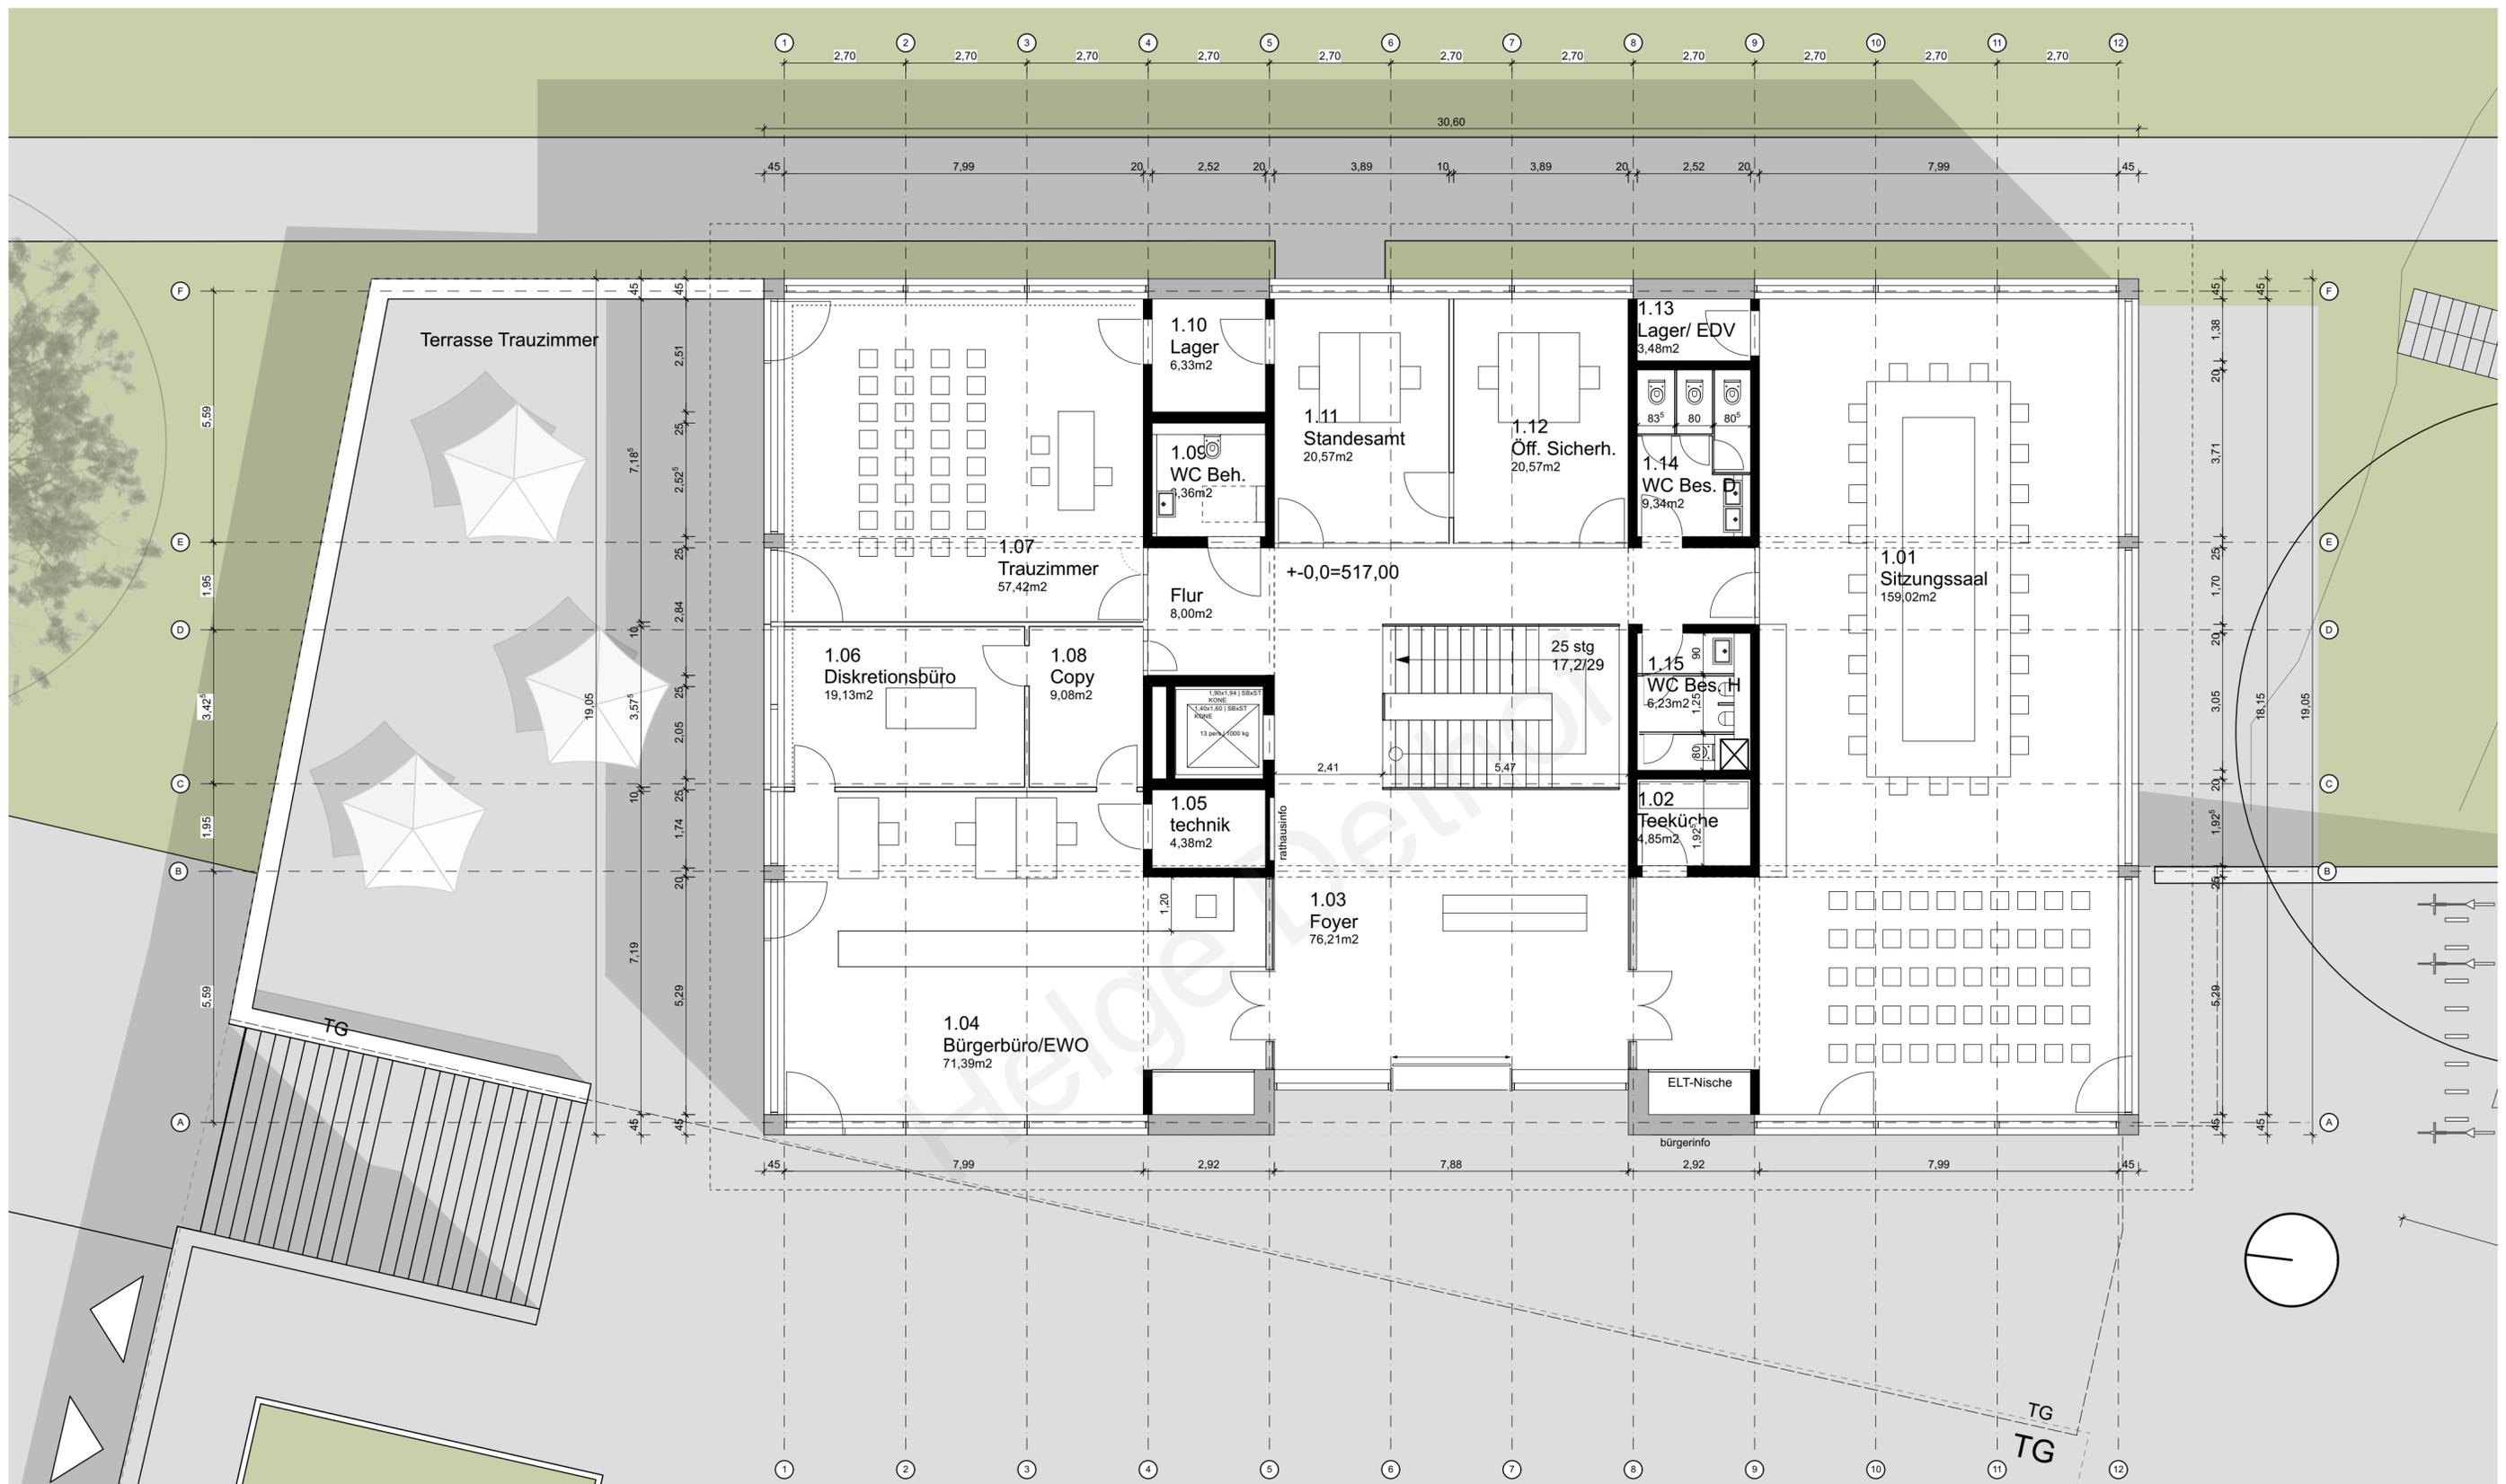


Architekt  
Verfasser

bogevischs buero  
architekten & stadtplaner gmbh  
schulstraße 5 80634 München  
Tel 089 - 452 3547 0 Fax 089 - 452 3547 10

Bauherr

Gemeinde Bad Feilnbach  
Rathausplatz 1 83075 Bad Feilnbach  
Tel 08066 887 500 Fax 08066 59199

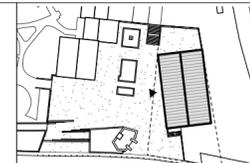

Neues Rathaus Bad Feilnbach


Planbez. Grundriss Erdgeschoss - Variante 1.6  
Vorentwurf

Plannummer: A-694-2-100-grundriss eg-V1.6  
Maßstab: 1:100  
Datum erstellt: 07.07.22



Architekt bogevichs buero  
 Verfasser architekten & stadtplaner gmbh  
 schulstraße 5 80634 München  
 Tel 089 - 452 3547 0 Fax 089 - 452 3547 10


Bauherr Gemeinde Bad Feilnbach  
 Rathausplatz 1 83075 Bad Feilnbach  
 Tel 08066 887 500 Fax 08066 59199

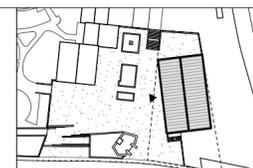


Neues Rathaus Bad Feilnbach

Planbez. Grundriss Obergeschoß - Variante 1.6  
 Vorentwurf

Plannummer: A-694-2-101-grundriss og-V1.6  
 Maßstab: 1:100  
 Datum erstellt: 07.07.22

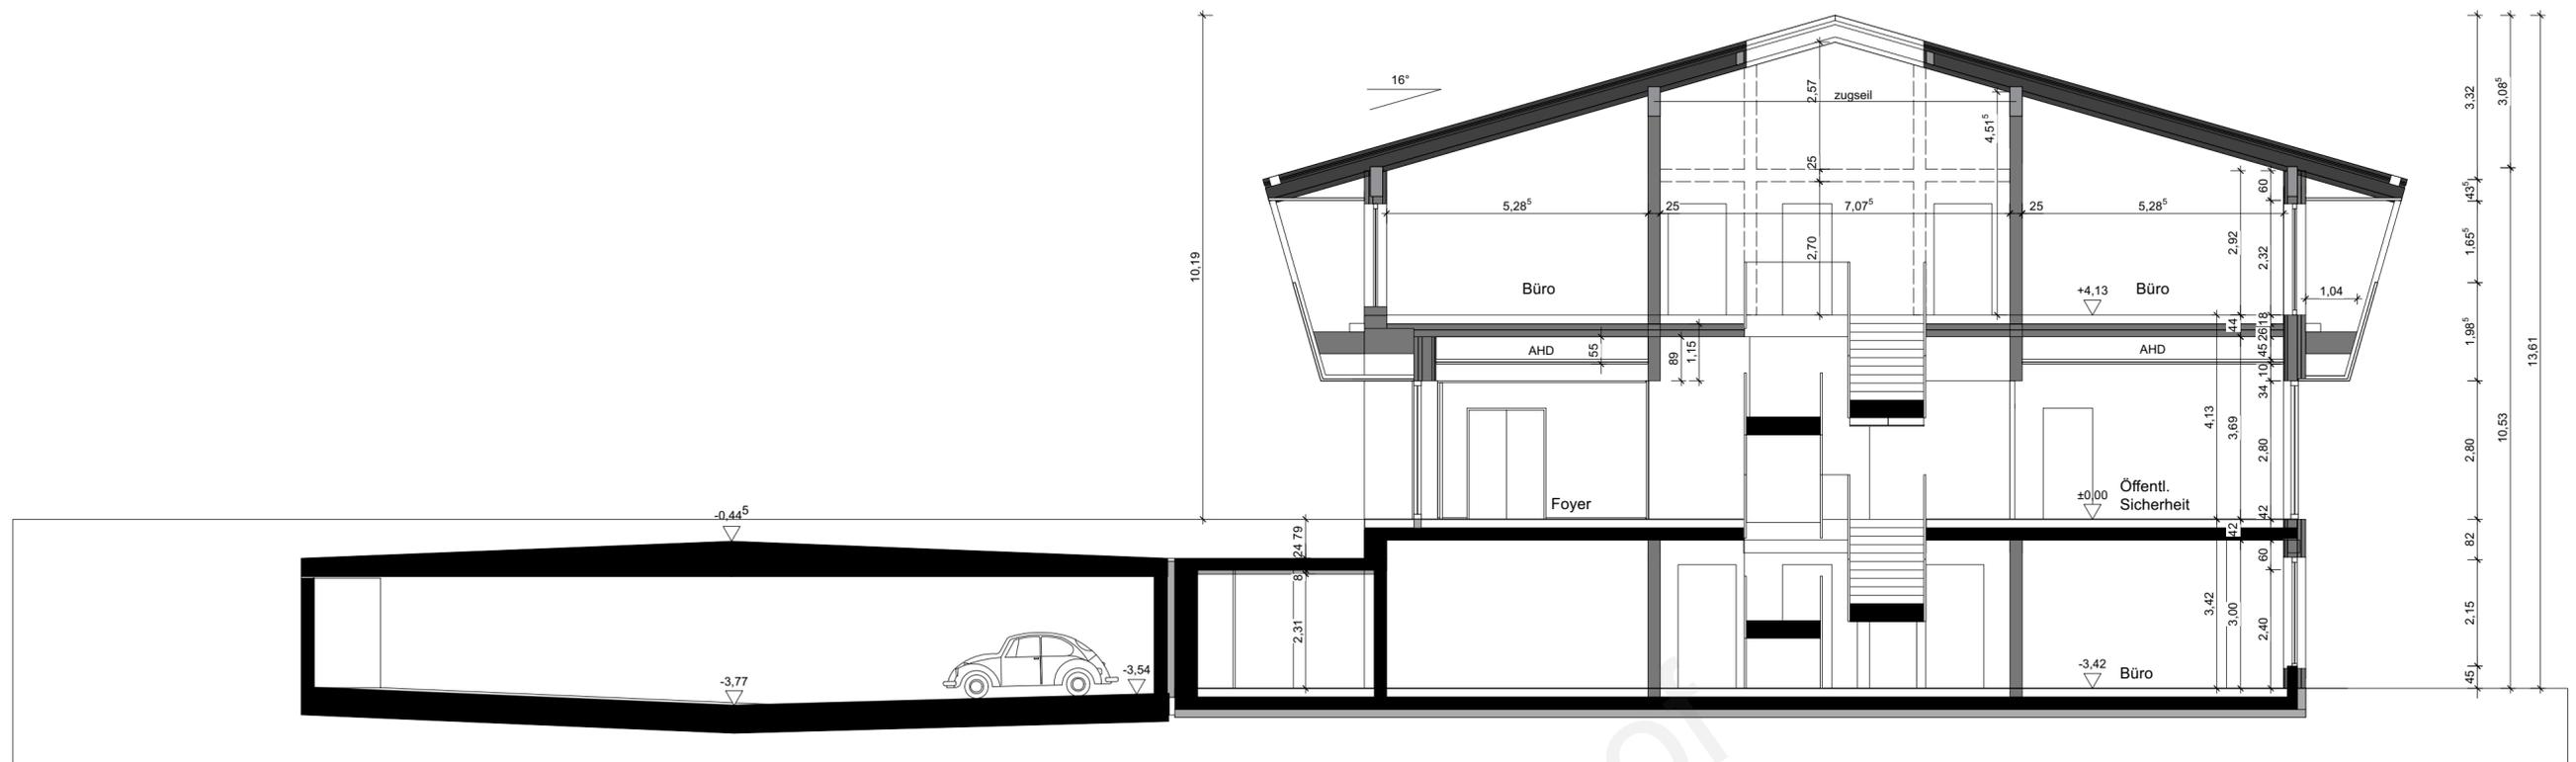

Querschnitt

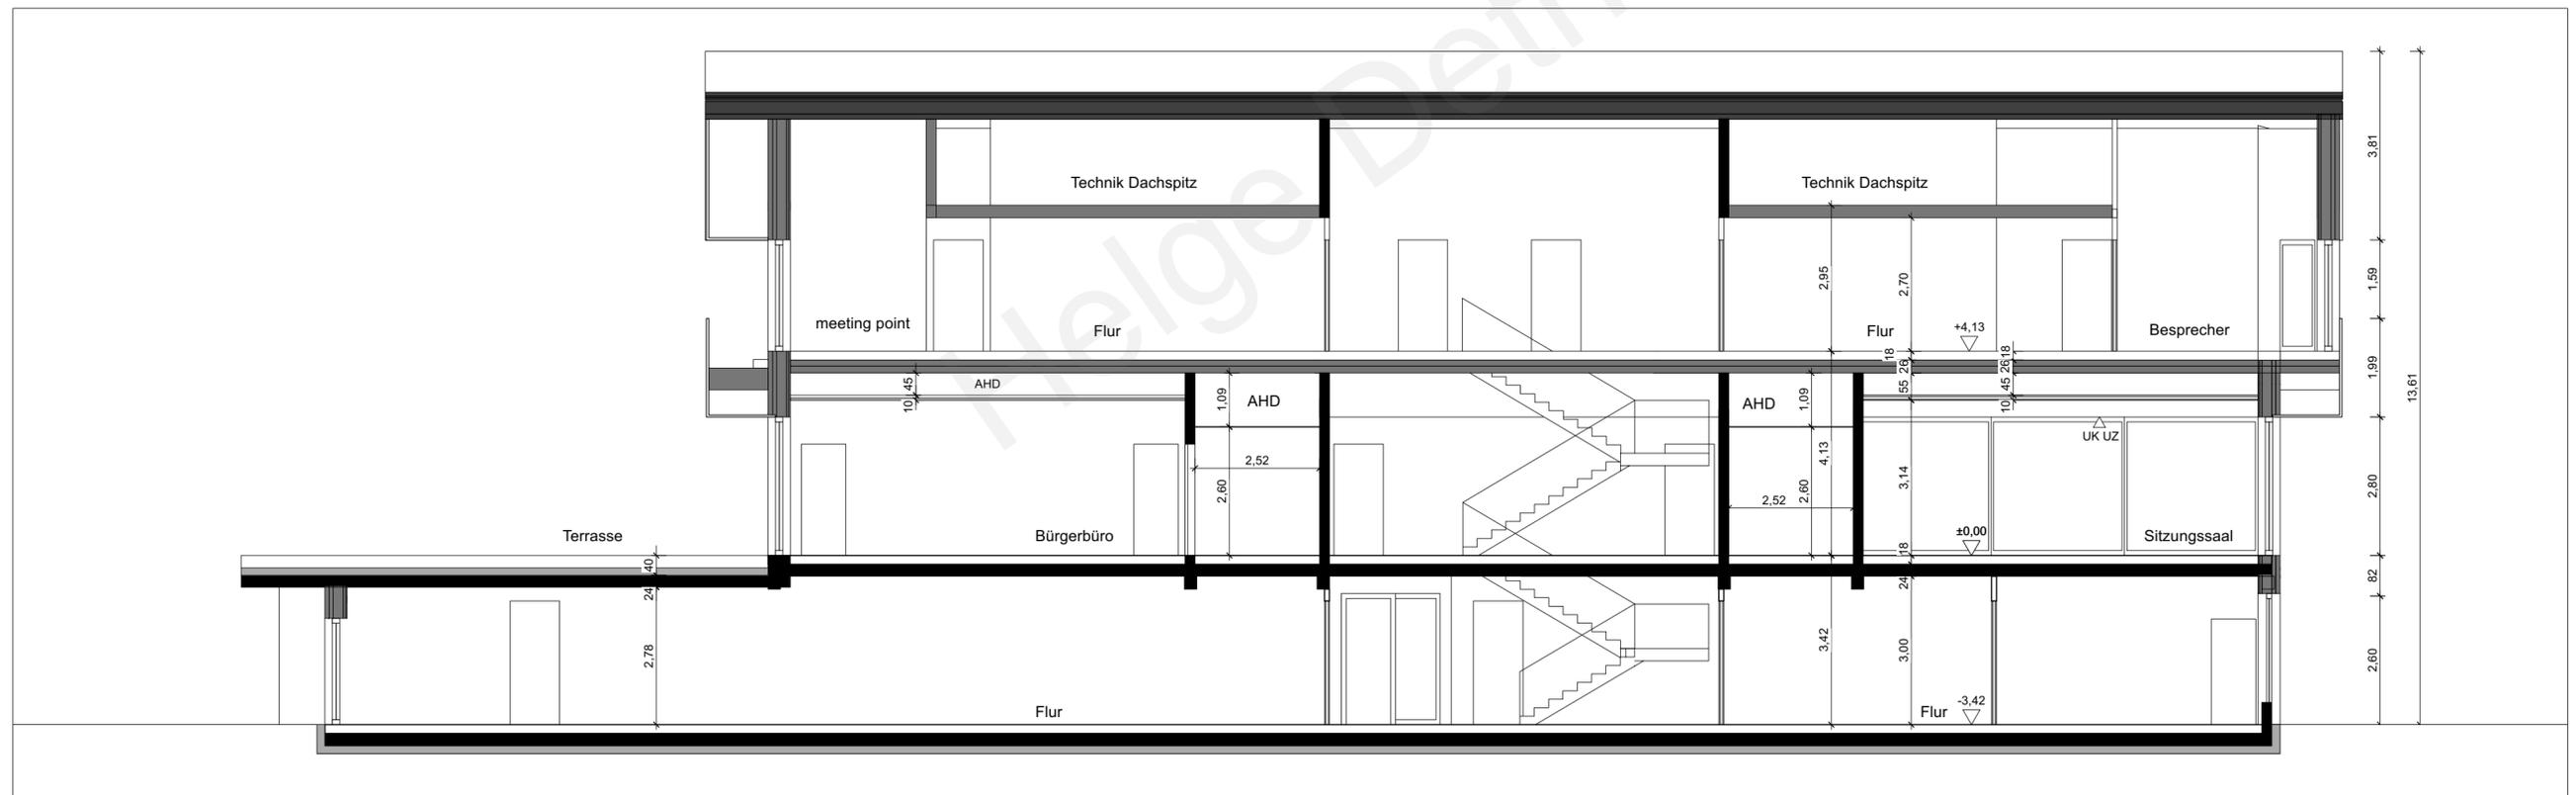

Längsschnitt

<p>Architekt Verfasser</p> <p>bogevischs buero architekten &amp; stadtplaner gmbh schulstraße 5 80634 München Tel 089 - 452 3547 0 Fax 089 - 452 3547 10</p>	<p>Bauherr</p> <p>Gemeinde Bad Feilnbach Rathausplatz 1 83075 Bad Feilnbach Tel 08066 887 500 Fax 08066 59199</p>			<p>Neues Rathaus Bad Feilnbach</p>	<p>Planbez. <b>Querschnitt, Längsschnitt</b> <b>Vorentwurf</b></p> <p>Plannummer: A-694-2-300-Schnitte Maßstab: 1:100 Datum erstellt: 07.07.22</p>
---	---	--	--	------------------------------------	---