Anlieger sind rechtzeitig vor Beginn der Baumaßnahme über die Dauer der Maßnahme zu informieren.

Grundstückszufahrten müssen gewährleistet sein oder mit den betroffenen Anliegern entsprechend abgesprochen und geregelt werden.

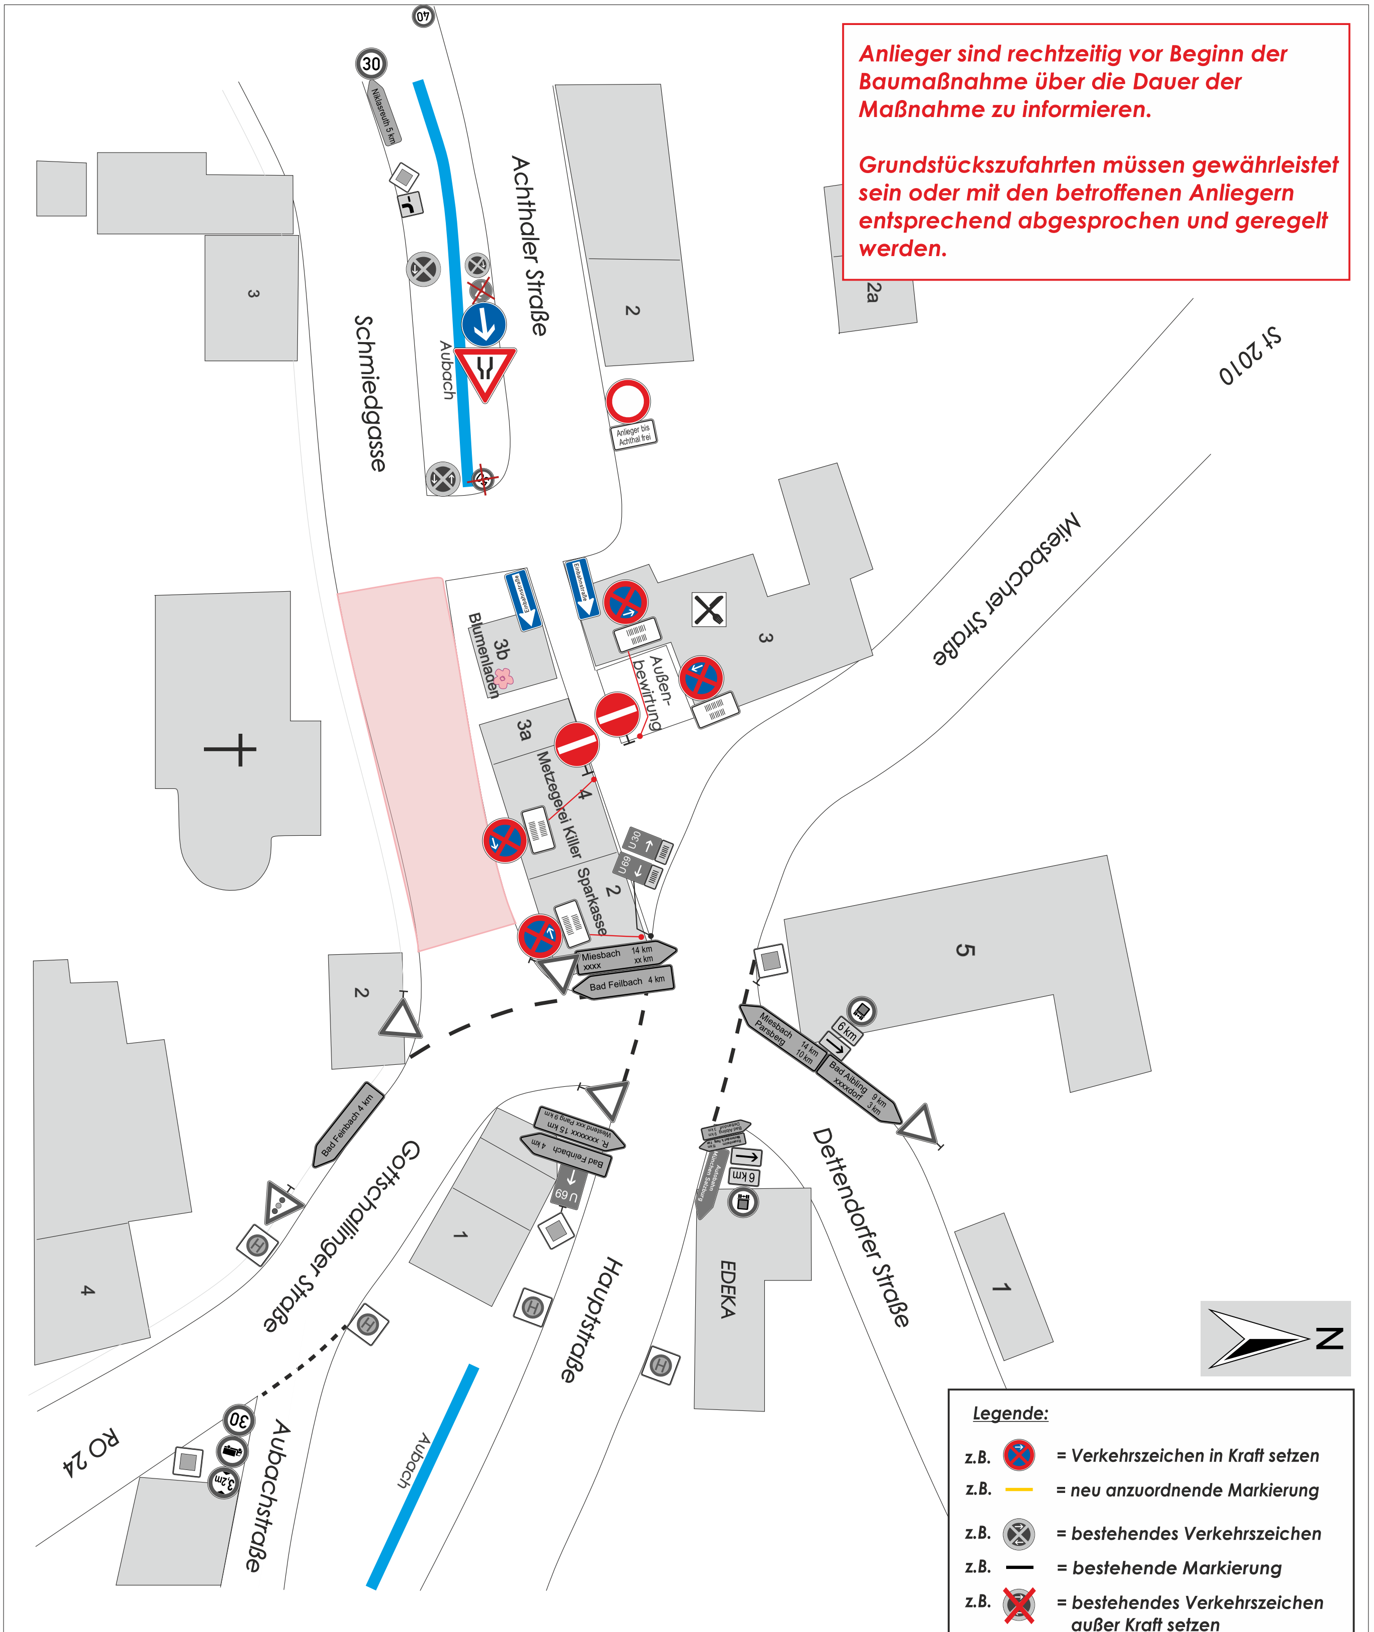

Legende:

- z.B. = Verkehrszeichen in Kraft setzen
- z.B. = neu anzuordnende Markierung
- z.B. = bestehendes Verkehrszeichen
- z.B. = bestehende Markierung
- z.B. = bestehendes Verkehrszeichen außer Kraft setzen
- z.B. = bestehende Markierung außer Kraft setzen
- z.B. = bestehendes Verkehrszeichen entfällt
- z.B. = bestehende Wegweisung entfällt bzw. ist außer Kraft zu setzen.
- z.B. = ab 00.00.2018 7:00 Uhr bis 00.00.2018 19:00 Uhr
- z.B. = Baufeld

Phase 3

nur gültig mit:
- Umleitungsplan Nr. 3
- VZ-Plän des LRA Rosenheim

Projekt:	Au bei Bad Aibling	Maßstab:	1:500
Projekt-Nr.	180306	Plan-Nr.	**2**
Verantwortlicher:	Hr. Peter Feldschmidt	Datum:	13.06.2018
Antragsteller:	Gemeinde Bad Feilbach Rathausplatz 1 83075 Bad Feilbach	geändert:	13.02.2019
		gz.:	LRH/MGR

Freie Fahrt für Ihr erfolgreiches Bauprojekt

Ludwig Verkehrssicherung AG
Messerschmittstraße 20-22
D-86836 Untermeitingen
Tel: +49 8232 956908-0
Fax: +49 8232 956908-60
planung@ludwig-verkehrssicherung.de