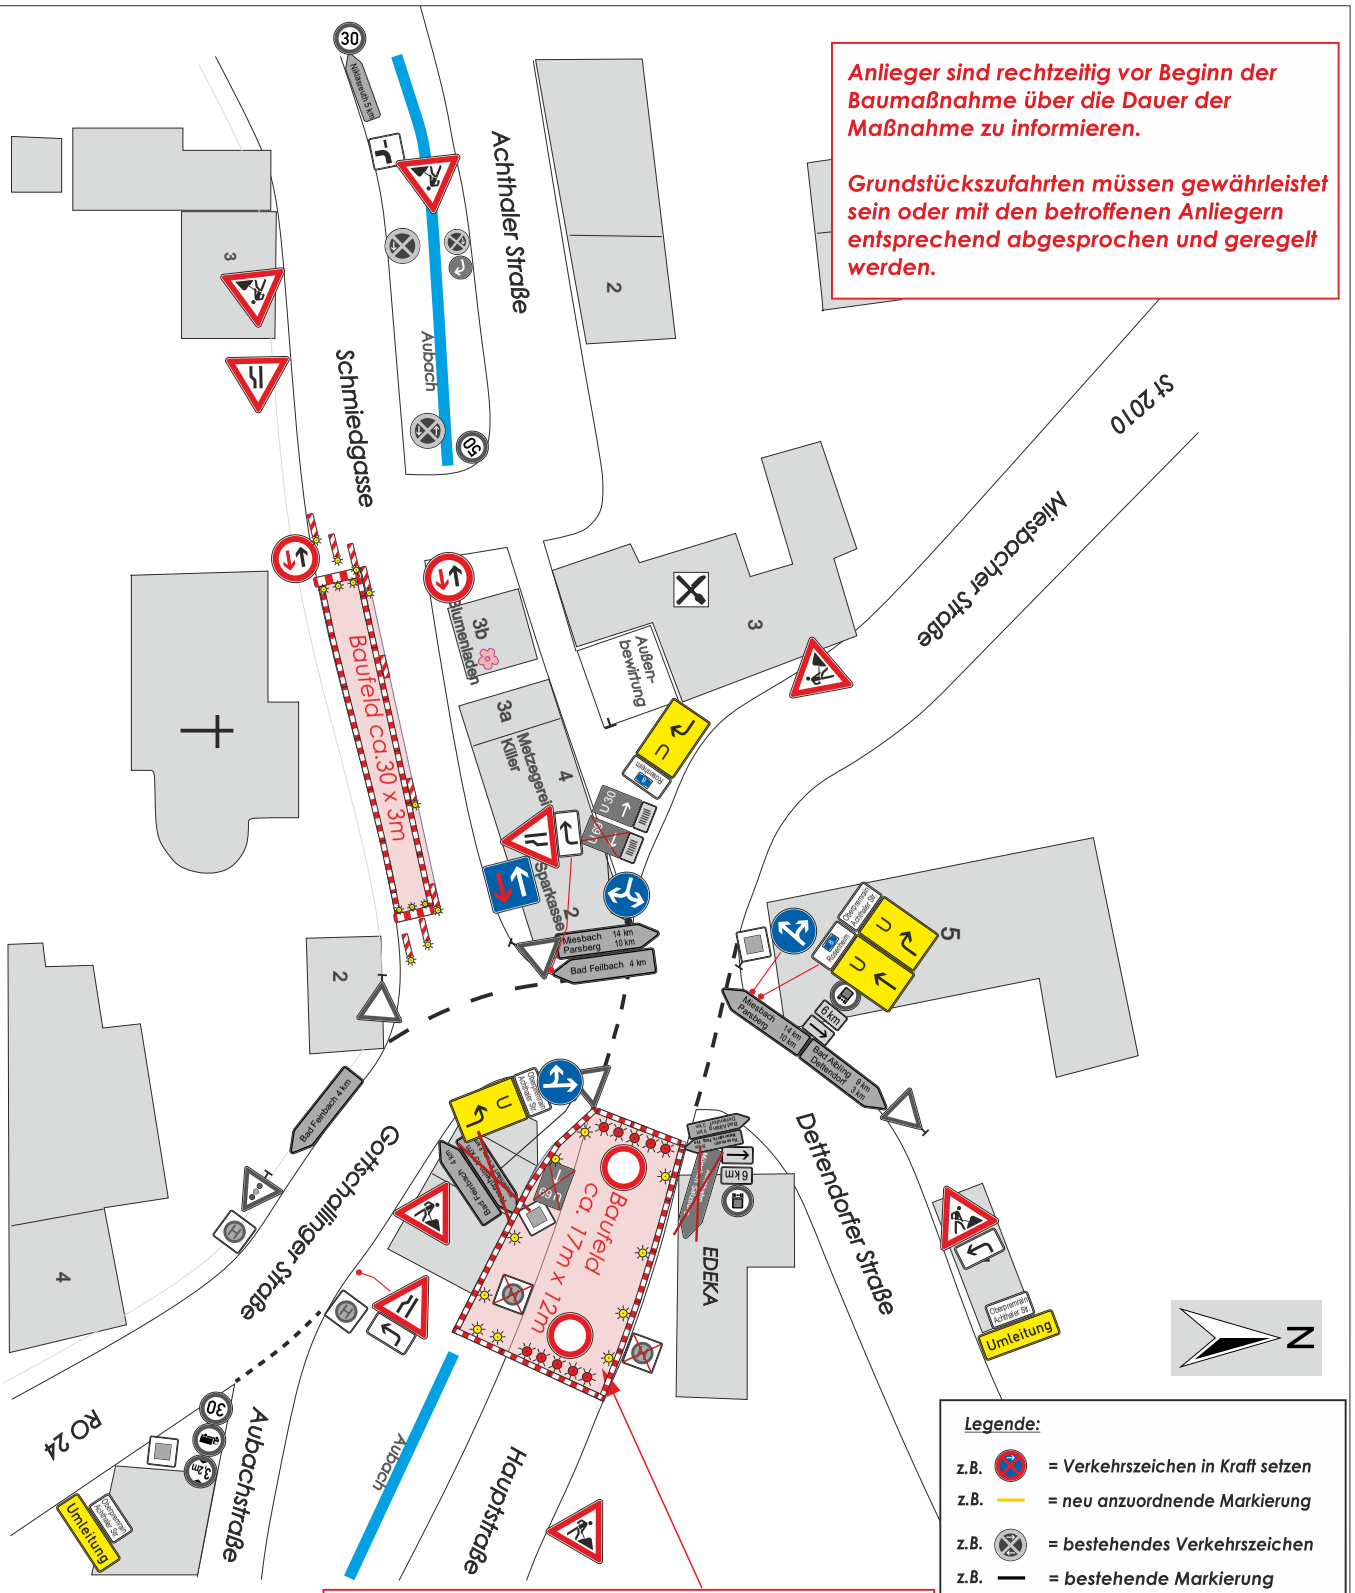

Phase 1

nur gültig mit:
- Umleitungsplan Nr. 7

Projekt:	Au bei Bad Aibling	Maßstab:	1:500
Projekt-Nr.	180306	Plan-Nr.	6
Verantwortlicher:	Hr. Peter Feldschmidt	Datum:	13.06.2018
Antragsteller:	Gemeinde Bad Feilnbach Rathausplatz 1 83075 Bad Feilnbach	geändert:	13.02.2019
		gz.:	LRH/MGR

Freie Fahrt für Ihr erfolgreiches Bauprojekt
Ludwig Verkehrssicherung AG
Messerschmittstraße 20-22
D-86836 Untermeitingen
Tel: +49 8232 956908-0
Fax: +49 8232 956908-60
planung@ludwig-verkehrssicherung.de