


Legende Beschilderung

- Bestehende VZ =>
- Eingerichtete VZ =>
- Deaktivierte VZ =>

Verkehrszeichen:

- Z 123
- Z 131
- Z 1012-35
- LZA
- Ausweichfläche
- Z 357
- 3,5 t
- 1,8 km
- 1 km
- 800 m
- Z 253
- ZZ
- Achtung Ampelrechtlicher Wechselverkehr

Firma Stefan Madlener GmbH
VSM – Verkehrssicherung Stefan Madlener
 Aschauer Str. 2
 83112 Frasdorf
 Tel. +49 8052 / 95 77 830

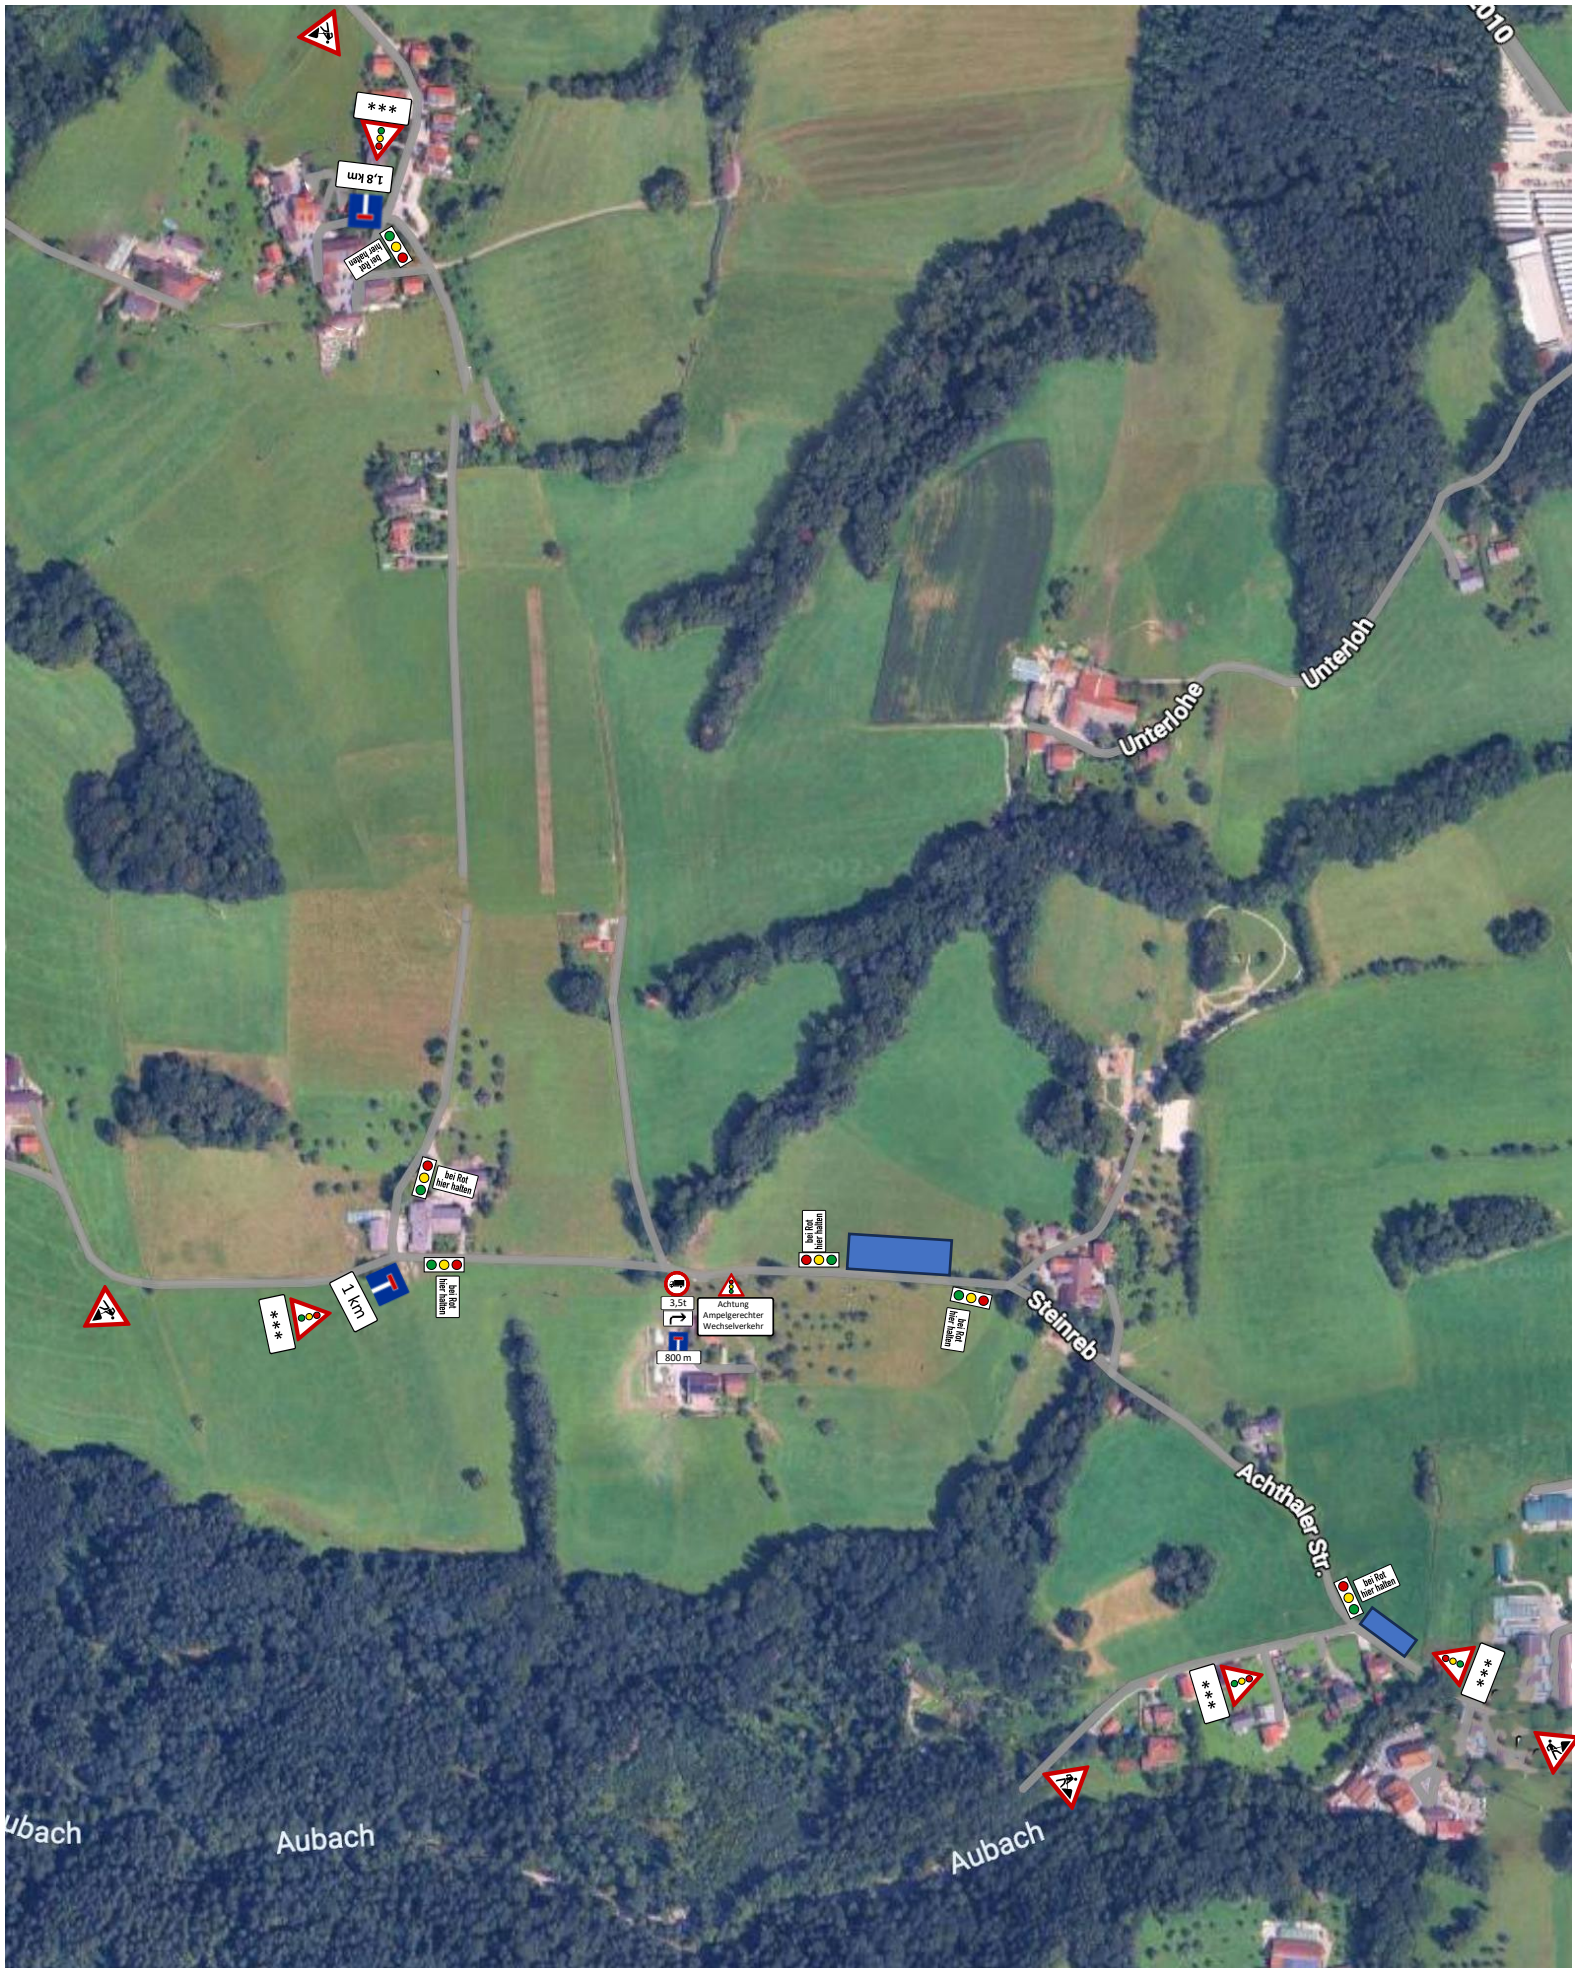

genehmigt durch:

Stempel

0 3 6 9 m

Maßstab 1:1000

LZA - Plan
Ausbau der Achthaler Straße - Gem. Bad Feilnbach

Angepasst am 14.01.2026 durch die Stefan Madlener GmbH



 Text Zusatzzeichen:

**Mit längeren Wartezeiten
 ist zu rechnen!**
Vielen Dank für ihr Verständnis

