

Legende Beschilderung

- Bestehende VZ =>
- Eingerichtete VZ =>
- Deaktivierte VZ =>

Verkehrszeichen:



Z 455.1-10+20+30

Firma Stefan Madlener GmbH
 VSM – Verkehrssicherung Stefan Madlener
 Aschauer Str. 2
 83112 Frasdorf
 Tel. +49 8052 / 95 77 830




OD Au
 Achthaler Straße
 gesperrt

Zufahrt
 Firma Schlemer
 Getränke Ransberger
 über

Umleitung

genehmigt durch:

Vorankündigungstafeln_Ortsmitte

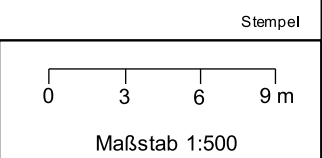

**Ausbau der Achthaler Straße –
 Gem. Bad Feilnbach**

Erstellt am 09.02.2026 durch die Stefan Madlener GmbH

**LANDRATSAMT
ROSENHEIM**

Landratsamt Rosenheim
 Straßenverkehrsbehörde
 Äußere Oberaustraße 4
 83026 Rosenheim

16.02.2026

Legende Beschilderung

Bestehende VZ =>	
Eingerichtete VZ =>	
Deaktivierte VZ =>	

Verkehrszeichen:

Z 455.1-10+20+30	Z 457.2		

Firma Stefan Madlener GmbH
 VSM – Verkehrssicherung Stefan Madlener
 Aschauer Str. 2
 83112 Frasdorf
 Tel. +49 8052 / 95 77 830



OD Au
 Achthaler Straße
 gesperrt


Bis
 Firma Schlemer
 Getränke Ransberger
 frei

Umleitung

LANDRATSAMT ROSENHEIM

Landratsamt Rosenheim
 Straßenverkehrsbehörde
 Äußere Oberaustraße 4
 83026 Rosenheim

16.02.2026

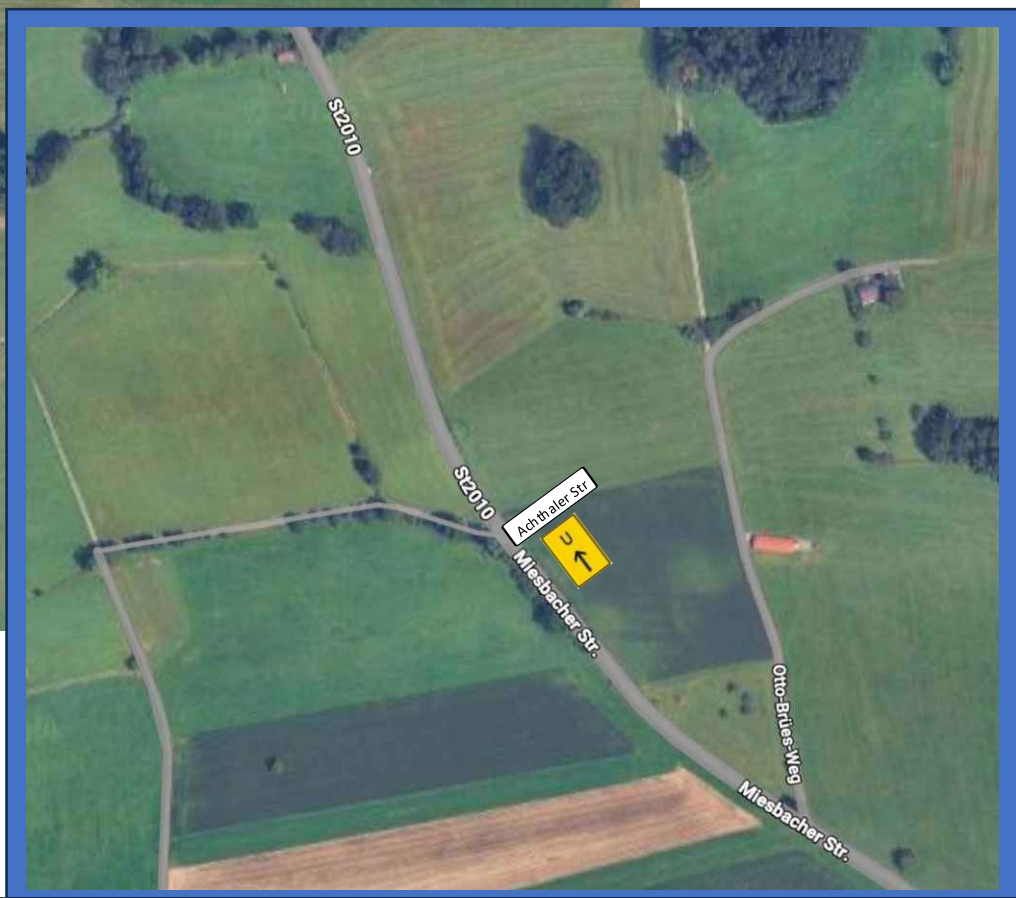

genehmigt durch:

Stempel

0 3 6 9 m

Maßstab 1:1000

Vorankündigungstafeln_St2010

**Ausbau der Achthaler Straße –
 Gem. Bad Feilnbach**

Erstellt am 09.02.2026 durch die Stefan Madlener GmbH