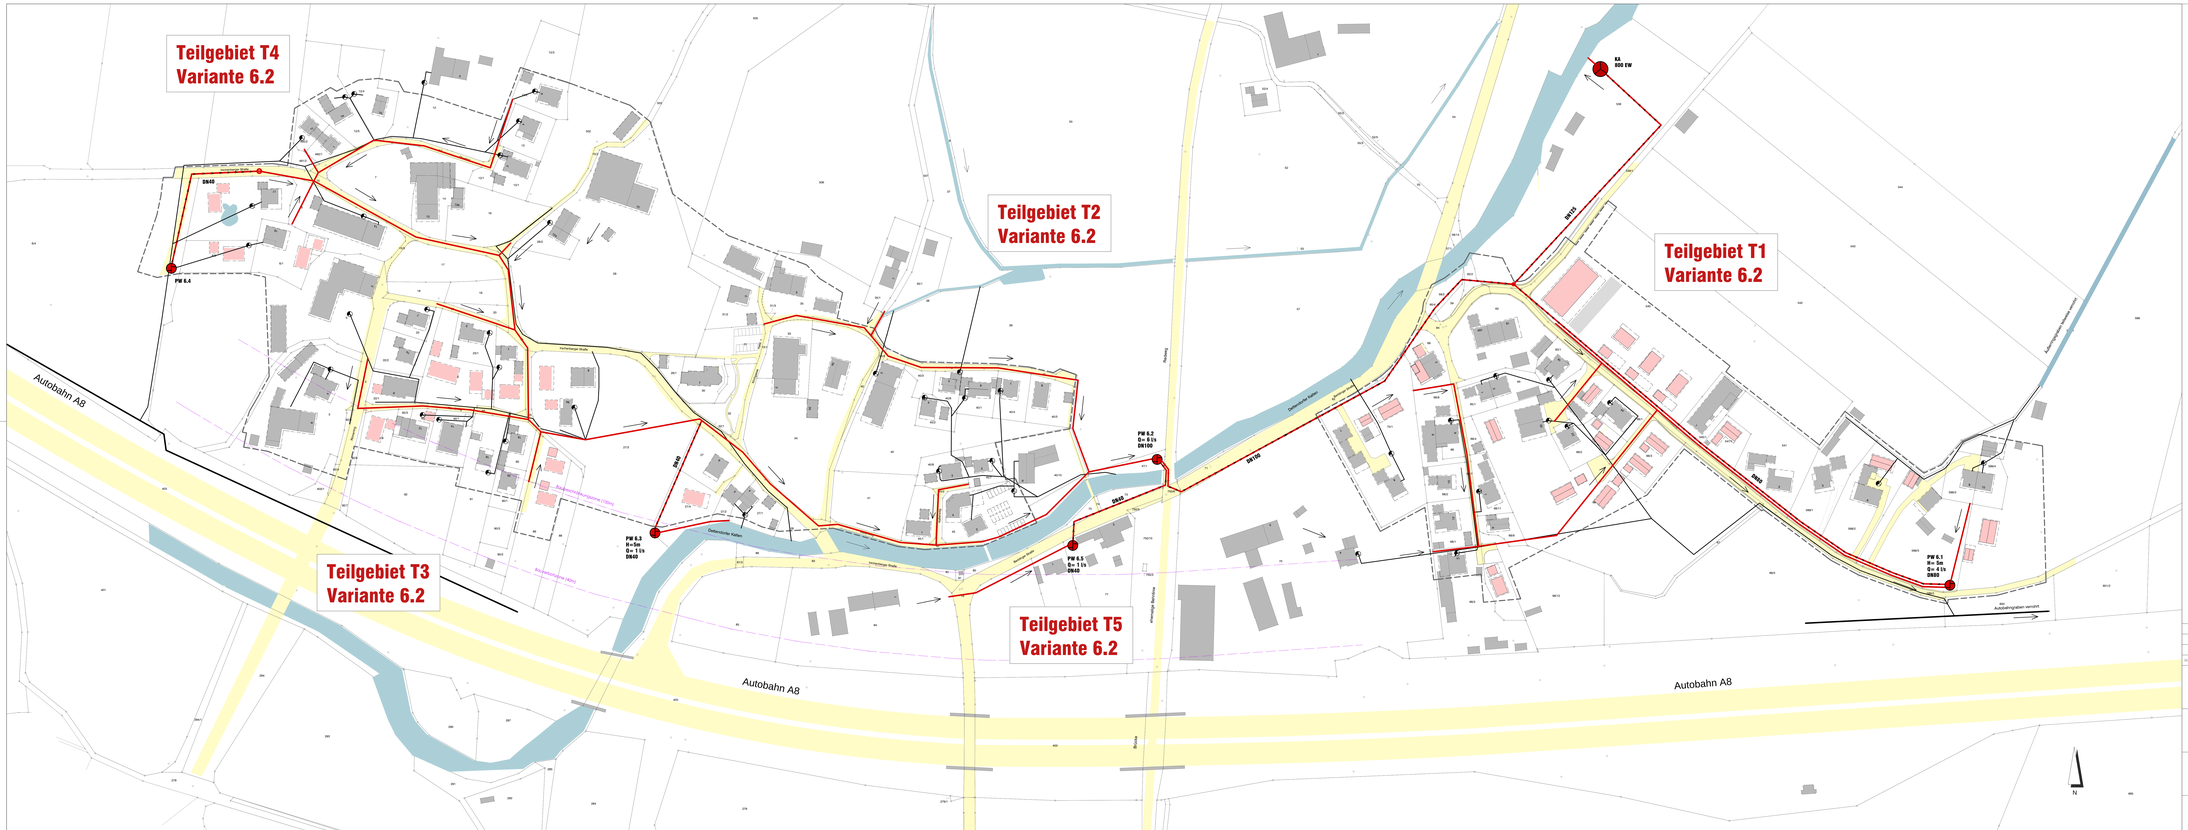

Legende:

- Flurgrenze mit Grenzpunkt
- Grenzstein
- Bebauungsgrenzen
- Gebäude Bestand
- Gebäude Neubaubereich BBP
- Straßen Bestand
- Gewässer Bestand
- bestehende Grundstücksentwässerungsleitung
- bestehender Sammelkanal zur Ableitung KKA
- bestehender Regenwasserkanal, Grabenverrohrung, Vorflut
- geplanter Schmutzwasserkanal PP DN150
- geplante Schmutzwasser-Druckrohrleitung
- bestehende Kleinkläranlagen soweit Lage bekannt ist
- geplantes Pumpwerk mit Förderleistung und
- geplante Kläranlage mit Klärsystem und Ausbaugröße

Index	Änderung	Datum	Unterschrift
c			
b			
a			

Projekt:
Abwasserbeseitigungskonzept
Dettendorf / Gries / Moos
Gemeinde Bad Feilnbach

Plan-Nr.: 0320-103

Maßstab: 1:1000

Plan / Vorhabenbezeichnung:
Übersichtslageplan
Kanalisation mit zentraler Sammelkläranlage
Varianten V6.2

Planbearbeiter: PB–Wiesböck
Erstellungsdatum: 03.03.2021
Planformat: 594*1730

Bauherr / Vorhabensträger:
Gemeinde Bad Feilnbach
Bahnhofstraße 5
83075 Bad Feilnbach

Bad Feilnbach, den

Unterschrift

Entwurfsverfasser:
Dipl.-Ing. (FH) Thomas Beierl
Ingenieurbüro für Bauwesen
Fernsprechnrstraße 4 Telefon 08066/492
83075 Bad Feilnbach Telefax 08066/470

Bad Feilnbach, den 03.03.2021

Unterschrift