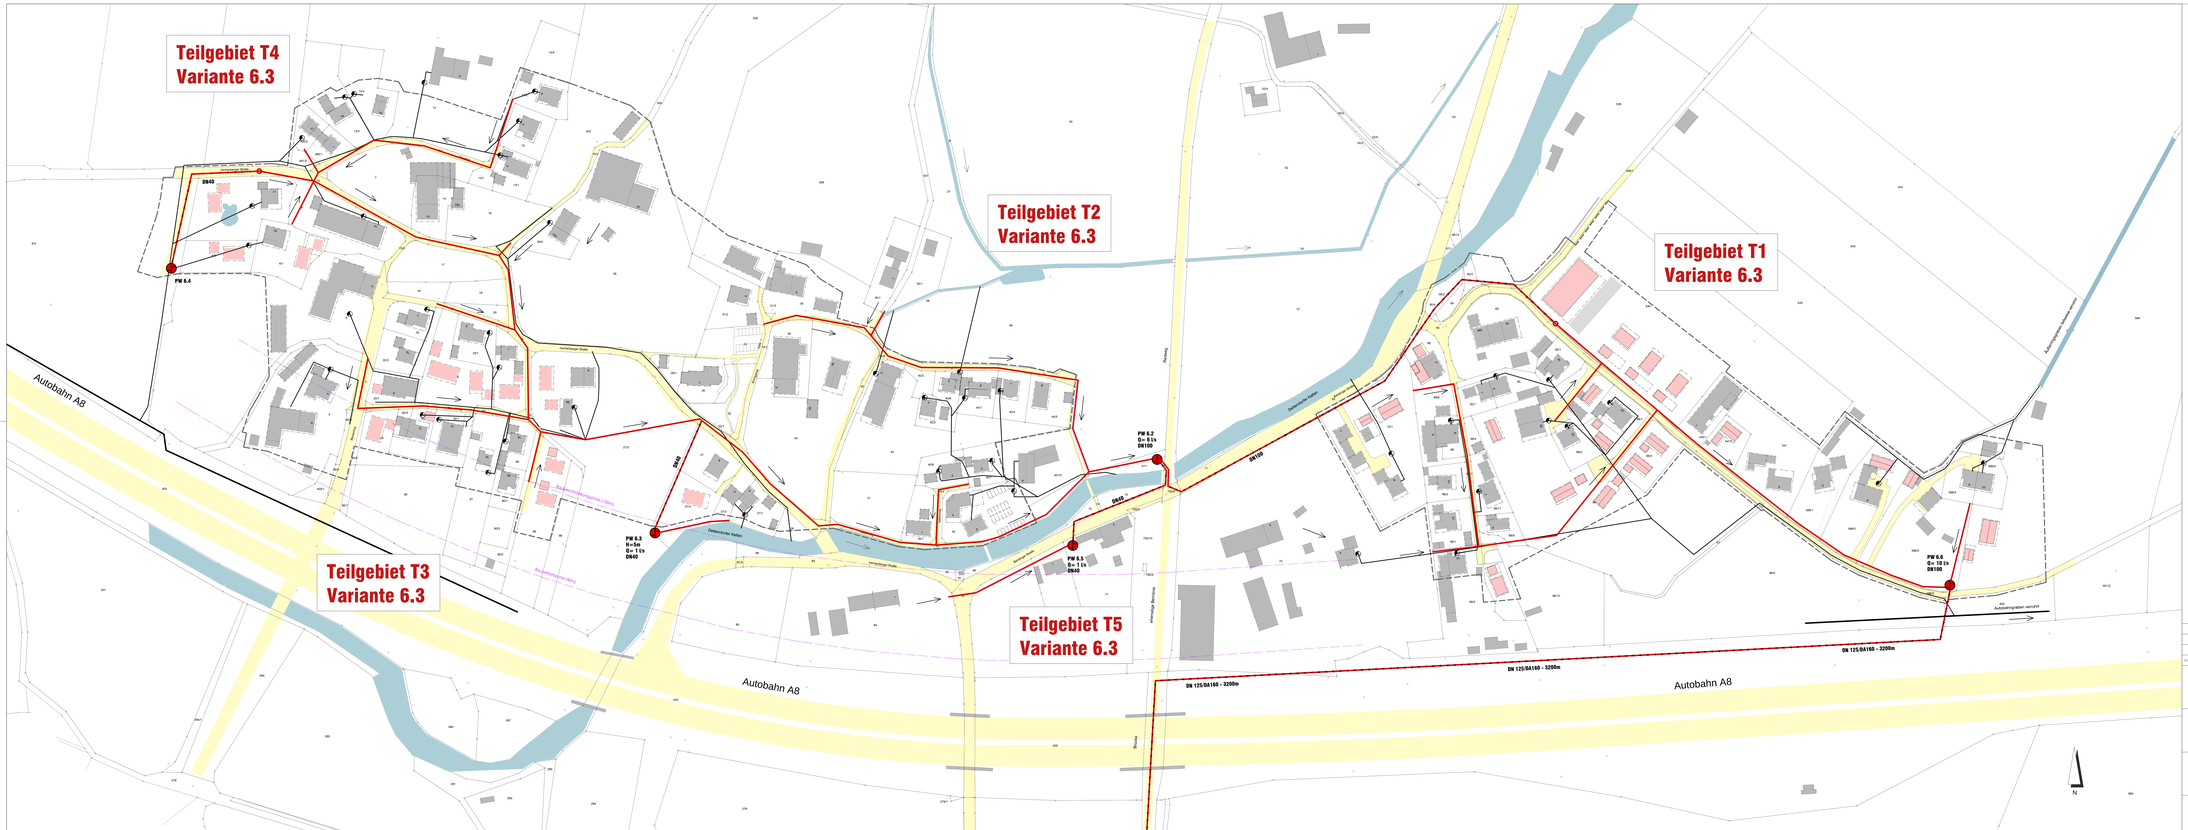
Teilgebiet T4
Variante 6.3
Teilgebiet T2
Variante 6.3
Teilgebiet T1
Variante 6.3
Teilgebiet T3
Variante 6.3
Teilgebiet T5
Variante 6.3
Autobahn A8
Autobahn A8
Autobahn A8
PW 6.4
DN40
PW 6.3
H=5m
Q= 1 l/s
DN40
PW 6.2
Q= 8 l/s
DN100
PW 6.5
Q= 1 l/s
DN40
PW 6.6
Q= 10 l/s
DN100
DN 125/SA160 - 3200m
DN 125/SA160 - 3200m
DN 125/SA160 - 3200m
DN40
DN100
DN40
Dettendorfer Kellerstraße
Dettendorfer Straße
Bahnhofstraße
Bachstraße
Gemeinde Kellerstraße
Dettendorfer Straße
Bad Feilnbacher Straße
Bad Feilnbacher Straße
Autobahnbegleitweg verzicht
Bachumleitung (Ziel)
Bachumleitung (Ziel)
Bachumleitung (Ziel)